

ΕΦΗΜΕΡΙΣ ΤΗΣ ΚΥΒΕΡΝΗΣΕΩΣ
ΤΗΣ ΕΛΛΗΝΙΚΗΣ ΔΗΜΟΚΡΑΤΙΑΣ

ΕΝ ΑΘΗΝΑΙΣ ΤΗ, 29 ΙΟΥΛΙΟΥ 1978 | ΤΕΥΧΟΣ ΤΕΤΑΡΤΟΝ | ΑΡΙΘΜΟΣ ΦΥΛΛΟΥ 384

ΠΕΡΙΕΧΟΜΕΝΑ

ΠΟΛΕΟΔΟΜΙΑ

ΑΠΟΦΑΣΕΙΣ

ΠΟΛΕΟΔΟΜΙΑ

ΑΠΟΦΑΣΕΙΣ

Ἀριθ. ΤΥ 10028 (1)

Περὶ ἐγκρίσεως τῆς ἀπὸ 16.2.1978 ἐκθέσεως καθορισμοῦ ὁρίων οἰκισμοῦ Καλοχωρίου Ἰωαννίνων.

Ο ΝΟΜΑΡΧΗΣ ΙΩΑΝΝΙΝΩΝ

Ἔχοντας ὑπόψη :

1. Τὶς διατάξεις τῆς ἀριθ. 35400/6.12.1975 ἀποφάσεως τοῦ Ὑφυπουργοῦ Δημοσίων Ἔργων «περὶ τοῦ τρόπου καθορισμοῦ ὁρίων οἰκισμῶν πρὸ τοῦ ἔτους 1923 στερουμένων σχεδίων ρυμοτομίας», καθὼς καὶ τῆς Ε. 22812/13.7.1977 (ἐγκ. 37) διαταγῆς διευκρινιστικῆς τῆς ἀνωτέρω ἀποφάσεως.
2. Τὴν ἀριθ. 2587/16.2.1978 ἀπόφασή μας μὲ θέμα σύσταση ἐπιτροπῆς γιὰ τὸν καθορισμὸ ὁρίων τοῦ οἰκισμοῦ Καλοχωρίου.
3. Τὰ ἀπὸ 2587/16.2.1978 ἔκθεση καὶ τοπογραφικὸ σκαρίφημα καθορισμοῦ ὁρίων οἰκισμοῦ Καλοχωρίου Ἰωαννίνων ποὺ συντάχθηκαν ἀπὸ τὴν ἐν λόγω ἐπιτροπὴ καὶ στὰ ὁποῖα περιγράφονται καὶ ἀποτυπώνονται οἱ χαρακτηριστικὲς οἰκοδομὲς γιὰ τὸν καθορισμὸ τῶν ἐν λόγω ὁρίων.
4. Τὴν ἀριθ. 178/28.5.1978 ἀναφορὰ τῆς Κοινότητας Καλοχωρίου ποὺ ἀναφέρει ὅτι κατὰ τῆς ὑπόψη ἐκθέσεως δὲν ὑποβληθήκανε ἐνστάσεις, καὶ βλέποντας τὴ γνώμη τοῦ Περιφερειακοῦ Συμβουλίου Δημ. Ἔργων Ν. Ἰωαννίνων ποὺ διατυπώθηκε στὴν ἀριθ. 14/13.6.1978 πράξη του,

ἐπειδή :

1. Τὰ ὅρια τοῦ οἰκισμοῦ Καλοχωρίου, ὅπως τοποθετήθηκαν ἀπὸ τὴν ἐπιτροπὴ καὶ τὰ ὁποῖα περιγράφονται στὴν ἐν λόγω ἔκθεση, ἀνταποκρίνονται στὶς διατάξεις τῆς ἀνωτέρω ἀποφάσεως (παρ. 1).
2. Κατὰ τῆς ὑπόψη ἐκθέσεως δὲν ὑποβλήθηκαν ἐνστάσεις, ἀποφασίζουμε :

Ἐγκρίνουμε τὴν ἀπὸ 16.2.1978 ἔκθεση καθορισμοῦ ὁρίων Κοινότητας Καλοχωρίου Ἰωαννίνων, ὅπως συντάχθηκε ἀπὸ τὴν ἐν λόγω ἐπιτροπή.

Ἡ ἀπόφαση αὐτὴ νὰ δημοσιευθεῖ στὴν Ἐφημερίδα τῆς Κυβερνήσεως.

Ἰωάννινα, 26 Ἰουνίου 1978

Ὁ Νομάρχης
ΛΟΥΚΑΣ ΦΩΤΟΠΟΥΛΟΣ

ΕΚΘΕΣΗ

Καθορισμοῦ ὁρίων κοινότητας Καλοχωρίου Δωδώνης Ἰωαννίνων.

Οἱ : α) Ἠλίας Κόλλιας Τοπ. μηχ/κὸς «ἐπὶ συμβάσει» τῆς Δ.Τ.Υ.Ν.Ι.
β) Κιτσάκης Βασίλης ἐργοδηγὸς «ἐπὶ 7οβ.» τῆς Δ.Τ.Υ.Ν.Ι.
γ) Δημοσθένης Βασιλείου Πρόεδρος Κοινότητας Καλοχωρίου,

οἱ ὁποῖοι ἀποτελοῦμε ἐπιτροπὴ γιὰ τὸν καθορισμὸ τοῦ πρὶν ἀπ' τὸ 1923 οἰκισμοῦ Καλοχωρίου βάσει τῆς 2587/16.2.1978 ἀποφάσεως τοῦ Νομάρχη καὶ σύμφωνα μὲ τὴν Ε. 35.400/6.12.75 ἀπόφαση τοῦ Ὑπουργοῦ Δημ. Ἔργων, συγκεντρωθήκαμε μετὰ ἀπὸ πρόσκληση τοῦ Ἠλία Κόλλια στὶς 16.2.1978 στὴν Κοινότητα Καλοχωρίου καὶ ἀποφασίσαμε ὁμόφωνα τὴν οριοθέτηση τῆς Κοινότητας ἀπ' τὶς παρακάτω χαρακτηριστικὲς οἰκοδομὲς καὶ ἰδιοκτησίες.

1. Ἐκκλησία Κοιμήσεως Θεοτόκου.
2. Ἀποθήκη Ἀλεξίου Ἀλεξίου.
3. Ἀποθήκη Δημοσθένη Βασιλείου.
4. Ἀποθήκη Γεωργίου Νικολάου.
5. Σταῦλος Γεωργίου Ζώτου.
6. Οἰκία Παναγιώτου Κολιοῦ.
7. Ἀποθήκη Δημοσθένη Κολιοῦ.
8. Ἀποθήκη Χρ. Παππᾶ.
9. Οἰκία Νικ. Ἀναστασίου.
10. Οἰκία Γ. Παύλου.

Τὰ ἀνωτέρω χαρακτηριστικὰ σημεῖα φαίνονται καὶ στὸ ἀπὸ 16.2.1978 τοπογραφικὸ σκαρίφημα τοῦ Οἰκισμοῦ Καλοχωρίου ποὺ συντάχθηκε ἀπὸ τὴν ὑπόψη ἐπιτροπή.

Ἰωάννινα, 16 Φεβρουαρίου 1978

Ἡ Ἐπιτροπὴ
ΗΛΙΑΣ ΚΟΛΛΙΑΣ
Τοπογράφος-Μηχανικὸς
ΒΑΣΙΛΕΙΟΣ ΚΙΤΣΑΚΗΣ
Ἐργοδηγὸς μὲ 7ο
ΔΗΜΟΣΘΕΝΗΣ ΒΑΣΙΛΕΙΟΥ
Πρόεδρος Κοινότητας Καλοχωρίου

Ἐθεωρήθη
Ἰωάννινα 16-2-1978
Ὁ Διευθυντὴς Τεχνικῶν Ὑπηρεσιῶν
Κ. ΤΣΟΥΜΑΝΗΣ
Νομ/κὸς Δ.Ε. μὲ 3ο β.

ΤΟΠΟΓΡΑΦΙΚΟ ΣΚΑΡΙΦΗΜΑ (χωρίς κλίμακα)
ΟΙΚΙΣΜΟΥ ΚΑΛΟΧΩΡΙΟΥ ΔΩΔΩΝΗΣ ΙΩΑΝΝΙΝΩΝ

'Αγ. Παντελεήμων
'Αγιος 'Ιωάννης
1 Κοίμηση Θεοτόκου
2 'Αποθήκη 'Αλεξίου 'Αλεξίου
3 'Αποθήκη Δημοσθένη Βασιλείου
4 'Αποθήκη Γεωργ. Νικολάου
5 Στάβλος Γ. Ζώτου
6 οικία Παναγιώτας Κολιού
7 'Αποθήκη Δημοσθ. Κολιού
8 'Αποθήκη Χρ. Παππά
9 οικία Νικ. 'Αναστασίου
10 οικία Γ. Παύλου
Ηρώο
Πλατεία
Δημοτ. Σχολείο
Κοινοτ. Γραφείο
Καφενείο
Φρέαρ

'Ιωάννινα 15.2.78
'Η επιτροπή
α) 'Ηλίας Κόλιας
Τοπογρ. Μηχ/κός επί συμβάσει
β) Βασ. Κιτσάκης
'Εργοδηγός Δ.Ε. με 7ο β.
γ) Δημοσθένης Βασιλείου
πρόεδρος Κοινότ. Καλοχωρίου

'Ιωάννινα 16-2-1978
Ο Νομάρχης
Τεχν. Υπ/ρεσία
Η. Τσαμπίκος
Εμμ. Τρουμάνης
Πολιτ. Μηχ. ΔΕ με 38 β

Ἀριθ. 3178 (2)

Περὶ τροποποιήσεως ρυμοτομικοῦ σχεδίου Ζευγολατειοῦ.

Ο ΝΟΜΑΡΧΗΣ ΚΟΡΙΝΘΙΑΣ

Ἔχοντες ὑπ' ὄψει τὰς διατάξεις:

1) Τοῦ Ν. 3200/55 «περὶ διοικητικῆς ἀποκεντρώσεως».

2) Τοῦ Ν. Δ/τος 532/1970 «περὶ συμπληρώσεως τῶν διατάξεων περὶ διοικητικῆς ἀποκεντρώσεως».

3) Τοῦ Β. Δ/τος 714/1970 «περὶ καθορισμοῦ ἁρμοδιότητος Νομαρχιακῶν καὶ Διοικητικῶν Ὑπηρεσιῶν Υ.Δ.Ε., ὡς τοῦτο ἐτροποποιήθη καὶ συνεπληρώθη ὑπὸ τῶν 617/71 καὶ 198/1972 Β. Δ/των».

4) Τὴν ὑπ' ἀριθ. 17/16/7/10/4.11.70 κοινὴν ὑπουργικὴν ἀπόφασιν τῶν Ὑπουργῶν Προεδρίας Κυβερνήσεως, Ἐσωτερικῶν καὶ Δημ. Ἔργων «περὶ ὀργανώσεως τῶν Περ/κῶν Ὑπηρεσιῶν τοῦ Ὑπ. Δημ. Ἔργων».

5) τὸ ἄρθρον 96 τοῦ ἀπὸ 3.4.1929 Π. Δ/τος «περὶ ΓΟΚ», διατηρηθέντος ἐν ἰσχύι καὶ ὑπὸ τοῦ ΓΟΚ 73.

6) Τῶν ἄρθρων 1, 2, 3 καὶ 29 τοῦ ἀπὸ 17.7.1923 Νομ. Δ/τος, περὶ σχεδίων πόλεων κλπ., ὡς μεταγενεστέρως ἐτροποιήθησαν καὶ συνεπληρώθησαν.

7) Τοῦ Α.Ν. 314/68 «περὶ παροχῆς εἰς τὸν Ὑπ. Β. Ἑλλάδος καὶ τοὺς Νομάρχας, ἁρμοδιοτήτων ἐπὶ θεμάτων ἐγκρίσεων, ἐπεκτάσεων, ἢ τροποποιήσεων σχεδίων πόλεων καὶ χωρῶν, ὡς ἐτροποποιήθη καὶ συνεπληρώθη μεταγενεστέρως διὰ τοῦ Ν. Δ/τος 1087/71».

Ἰδόντες:

1) Τὴν ὑπ' ἀριθ. 66/77 ἀπόφασιν τοῦ Κοινοτικοῦ Συμβουλίου Ζευγολατειοῦ.

2) Το ὑπ' ἀριθ. 864/77 ἔγγραφο τῆς Κοινότητος Ζευγολατειοῦ.

3) Τὴν ὑπ' ἀριθ. 1/4.1.78 γνωμοδότηση τοῦ παρ' ἡμῖν Περ. Συμβουλίου Δημ. Ἔργων, ἀποφασίζομεν:

Ἐγκρίνομεν τὴν τροποποίησιν τοῦ ρυμοτομικοῦ σχεδίου Κοινότητος Ζευγολατειοῦ, ὅπως φαίνεται στὸ συνημμένο τοπογραφικὸ διάγραμμα μὲ μείωση τοῦ πλάτους τῆς ὁδοῦ ἀπὸ ὀκτὼ (8) μέτρα σὲ ἕξ (6) μέτρα.

Κόρινθος, 22 Ἰουλίου 1978

Ὁ Νομάρχης
ΧΡ. ΓΟΥΛΑΣ

ΚΟΙΝΟΤΗΣ ΖΕΥΓΟΛΑΤΕΙΟΥ

ΘΕΣΙΣ ΠΗΓΑΔΙ

3173/78 ... Ν. Κορινθίας

Κόρινθος 22-7-78

Εγκρίθη

Δυνάμει της υπ' αριθ. 26/1977 ...

Εν Ζευγολατειώ τη 6-6-1977

ο Πρόεδρ. της Κοινότητος

ΤΟΠΟΓΡΑΦΙΚΟΝ ΣΧΕΔΙΟΝ

ΓΕΩΡΓΙΟΥ ΣΑΡΛΑ

ΕΙΣ ΖΕΥΓΟΛΑΤΕΙΟ

ΚΟΡΙΝΘΟΣ ΦΕΒΡ 1977

Ο ΜΗΧΑΝΙΚΟΣ

ΠΑΡΑΣΚΕΥΑΣ Γ. ΚΟΛΟΚΥΘΑΣ
ΠΟΛΙΤΙΚΟΣ ΜΗΧΑΝΙΚΟΣ
ΚΟΡΙΝΘΟΣ

[illegible]

	ΕΠΩΝΥΜΟΝ	ΟΝΟΜΑ	ΟΝΟΜΑ ΠΑΤΡΟΣ	[illegible]
[illegible]	[illegible]	ΓΕΩΡΓΙΟΣ	ΔΗΜΗΤΡΙΟΣ	[illegible]
[illegible]	[illegible]	[illegible]	—	-//-
[illegible]	[illegible]	[illegible]	ΧΡΗΣΤΟΣ	-//-
[illegible]	[illegible]	[illegible]		-//-
[illegible]	[illegible]	[illegible]	[illegible]	-//-
[illegible]	[illegible]	[illegible]	[illegible]	-//-
[illegible]	[illegible]	[illegible]		-//-

ΦΡΕΑΡ

ΡΥΜΟΤΟΜΙΚΟΥ ΣΧΕΔΙΟΥ

ΚΛΙΜΑΞ 1:200

W.C.

① ② ③ ⑤

99.60

54.00


42.50

52.70

47.10

ΣΥΝΟΔΕΥΕΙ ΤΗΝ ΥΠ' ΑΡΙΘΜ. ΑΠΟΦΑΣΙΝ ΝΟΜΑΡΧΟΥ ΚΟΡΙΝΘΙΑΣ
ΠΕΡΙ ΤΡΟΠΟΠΟΙΗΣΕΩΣ ΡΥΜΟΤΟΜΙΚΟΥ ΣΧΕΔΙΟΥ ΖΕΥΓΟΛΑΤΕΙΟΥ ΚΟΡΙΝΘΙΑΣ
ΔΗΜΟΣΙΕΥΘΕΙΣΑ ΕΙΣ ΤΗΝ ΕΦΗΜΕΡΙΔΑ ΤΗΣ ΚΥΒΕΡΝΗΣΕΩΣ ΤΗΝ

ΦΥΛΛΟΝ

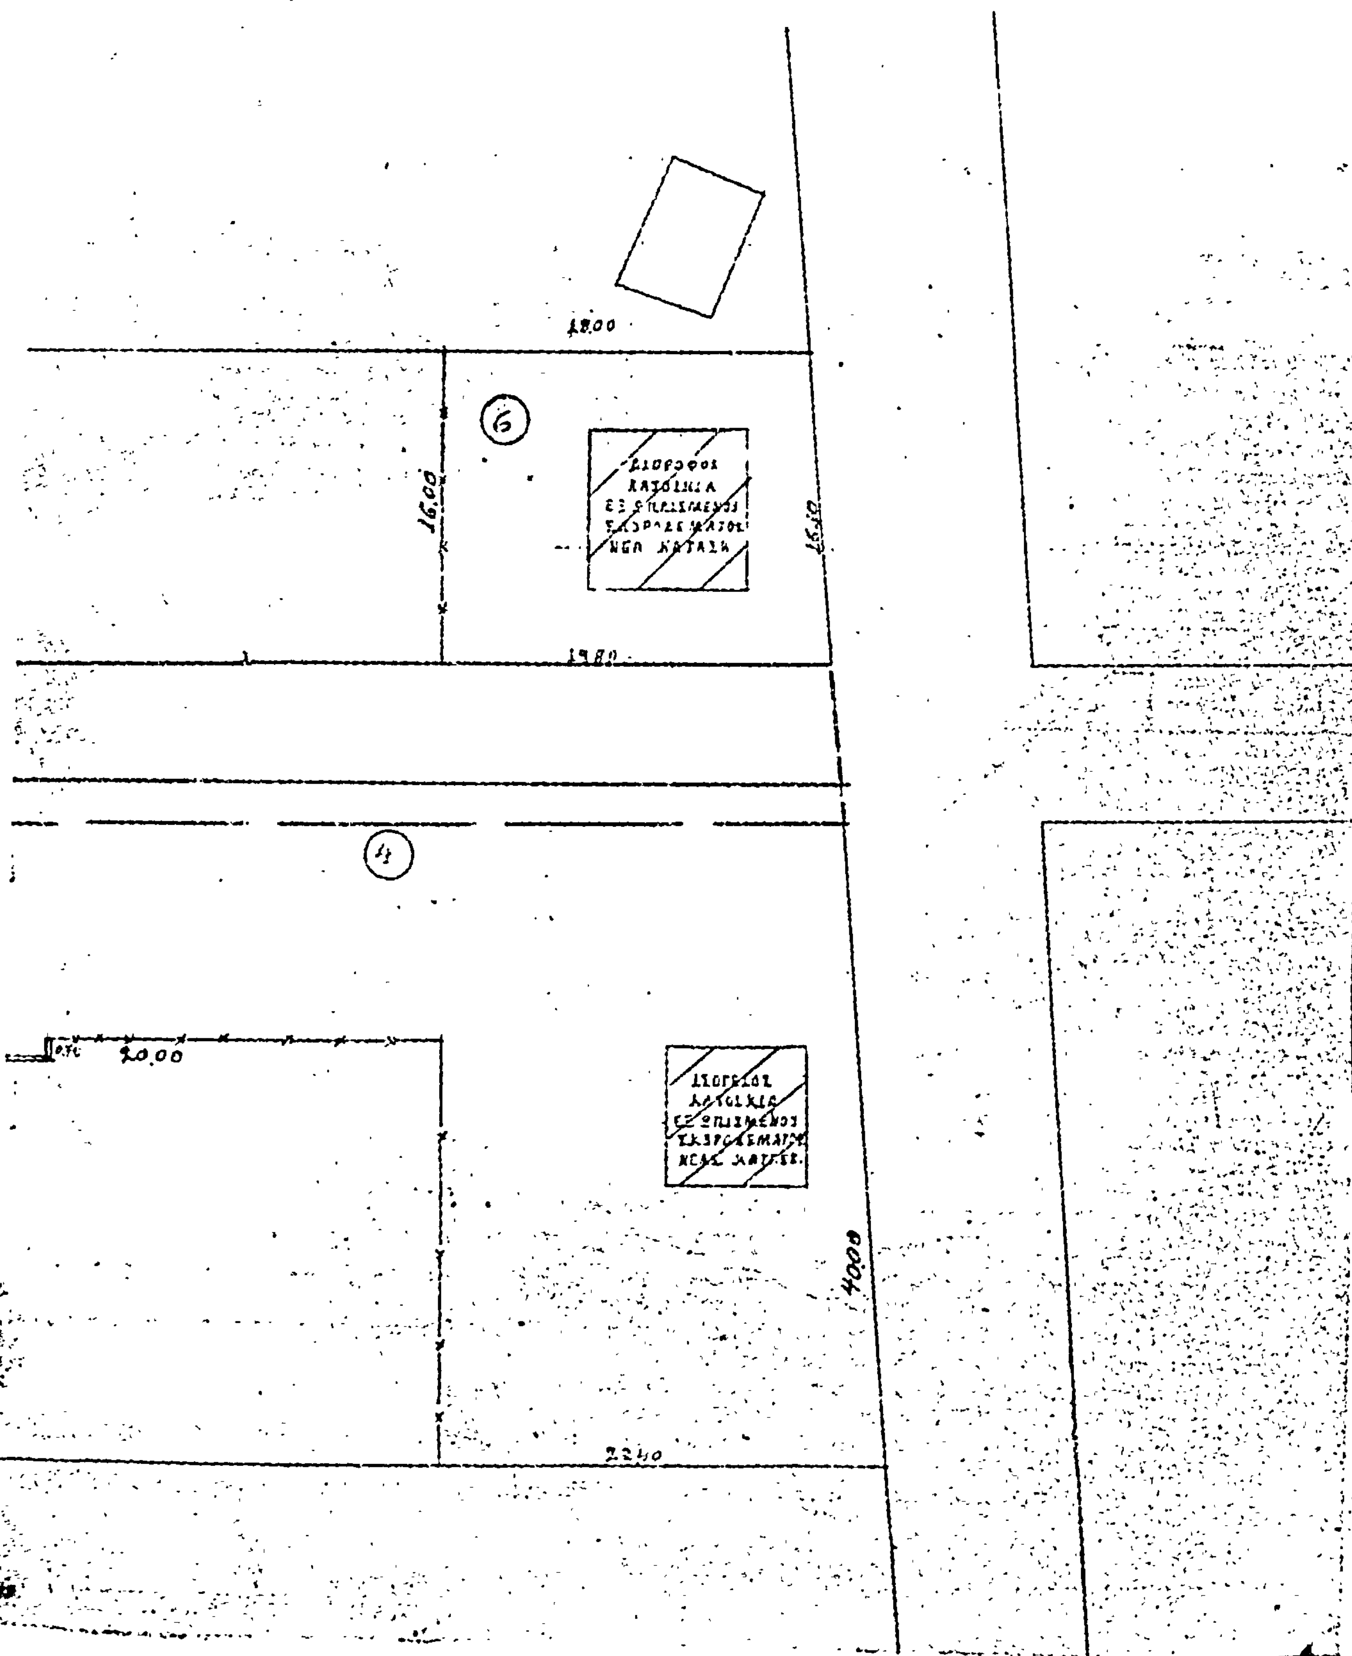

Η ΓΕΝΙΚΗ ΔΙΕΥΘΥΝΣΗ ΤΟΥ ΕΘΝΙΚΟΥ ΤΥΠΟΓΡΑΦΕΙΟΥ

ΓΝΩΣΤΟΠΟΙΕΙ ΟΤΙ:

Ἡ ἐτήσια συνδρομὴ τῆς Ἐφημερίδας τῆς Κυβερνήσεως, ἡ τιμὴ τῶν φύλλων της ποὺ πουλιοῦνται τμηματικὰ καὶ τὰ τέλη δημοσιεύσεων στὴν Ἐφημερίδα τῆς Κυβερνήσεως, καθορίσθηκαν ἀπὸ 1 Ἰανουαρίου 1974 ὡς ἀκολούθως:

Α' ΕΤΗΣΙΕΣ ΣΥΝΔΡΟΜΕΣ

1. Γιὰ τὸ Τεῦχος Α'	Δραχ.	600
2. » » » Β'	»	700
3. » » » Γ'	»	500
4. » » » Δ'	»	1.000
5. » » » Νομικῶν Προσώπων Δ.Δ. κτλ	»	500
6. » » » Παράρτημα	»	300
7. » » » Ἀνωνύμων Ἑταιρειῶν κτλ.	»	3.000
8. » » Δελτίο Ἐμπορικῆς καὶ Βιομηχανικῆς Ἰδιοκτησίας	»	200
9. Γιὰ ὅλα τὰ τεύχη καὶ τὸ Δ.Ε.Β.Ι.	»	6.000

Οἱ Δῆμοι καὶ οἱ Κοινότητες τοῦ Κράτους καταβάλλουν τὸ 1/2 τῶν ἀνωτέρω συνδρομῶν.

Ὑπὲρ τοῦ Ταμείου Ἀλληλοβοηθείας Προσωπικοῦ τοῦ Ἐθνικοῦ Τυπογραφείου (ΤΑΠΕΤ) ἀναλογοῦν τὰ ἑξῆς ποσά:

1. Γιὰ τὸ Τεῦχος Α'	Δραχ.	30
2. » » » Β'	»	35
3. » » » Γ'	»	25
4. » » » Δ'	»	50
5. » » » Νομικῶν Προσώπων Δημοσίου Δικαίου κτλ	»	25
6. » » » Παράρτημα	»	15
7. » » » Ἀνωνύμων Ἑταιρειῶν κτλ.	»	150
8. » » Δελτίο Ἐμπ. καὶ Βιομ. Ἰδιοκτησίας	»	10
9. Γιὰ ὅλα τὰ τεύχη	»	300

Β'. ΤΙΜΗ ΦΥΛΛΩΝ

Ἡ τιμὴ πωλήσεως κάθε φύλλου, μέχρις 8 σελ., εἶναι 3 δρχ., ἀπὸ 9 ὡς 40 σελ. 8 δρχ., ἀπὸ 41 ὡς 80 σελ. 15 δρχ., ἀπὸ 81 σελ. καὶ ἄνω ἡ τιμὴ πωλήσεως κάθε φύλλου προσαυξάνεται κατὰ 15 δρχ. ἀνὰ 80 σελίδες.

Γ'. ΤΕΛΗ ΔΗΜΟΣΙΕΥΣΕΩΝ

Ι. Στὸ Τεῦχος Ἀνωνύμων Ἑταιρειῶν καὶ Ἑταιρειῶν Περιωρισμένης Εὐθύνης:

Α'. Δημοσιεύματα Ἀνωνύμων Ἑταιρειῶν:

1. Τῶν δικαστικῶν πράξεων	Δραχ.	400
2. Τῶν καταστατικῶν Ἀνωνύμων Ἑταιρειῶν	»	10.000
3. Τῶν τροποποιήσεων τῶν καταστατικῶν τῶν Ἀνωνύμων Ἑταιρειῶν	»	2.000
4. Τῶν ἀνακοινώσεων καὶ προσκλήσεων σὲ γενικὲς συνελεύσεις, τῶν κατὰ τὸ ἄρθρο 32 τοῦ Ν. 2221/24 γνωστοποιήσεων, τῶν ἀνακοινώσεων, ποὺ προβλέπονται ἀπὸ τὸ ἄρθρο 59 παρ. 3 τοῦ Ν.Δ. 400/70 «περὶ Ἀλλοδαπῶν Ἀσφαλιστικῶν Ἑταιρειῶν» καὶ τῶν ἀποφάσεων τοῦ Διοικητικοῦ Συμβουλίου τοῦ ΕΛΤΑ, ποὺ ἀναφέρονται σὲ προσωρινὲς διατάξεις	»	1.000
5. Τῶν ἀνακοινώσεων τῶν ὑπὸ διάλυση Ἀνωνύμων Ἑταιρειῶν, κατὰ τὸ Β.Δ. 20/5/1939	»	200
6. Τῶν ἰσολογισμῶν τῶν Ἀνωνύμων Ἑταιρειῶν	»	4.000
7. Τῶν συνοπτικῶν μηνιαίων καταστάσεων τῶν Τραπεζικῶν Ἑταιρειῶν	»	1.000
8. Τῶν ἀποφάσεων «περὶ ἐγκρίσεως τιμολογίων τῶν Ἀσφαλιστικῶν Ἑταιρειῶν»	»	600
9. Τῶν ὑπουργικῶν ἀποφάσεων «περὶ παροχῆς ἀδείας ἐπεκτάσεως τῶν ἐργασιῶν Ἀσφαλιστικῶν Ἑταιρειῶν», τῶν ἐκθέσεων περιουσιακῶν στοιχείων Ἀνωνύμων Ἑταιρειῶν γενικά, καὶ τῶν ἀποφάσεων τοῦ Δ.Σ. τοῦ ΕΛΤΑ, μὲ τὶς ὁποῖες ἐγκρίνονται καὶ δημοσιεύονται οἱ κανονισμοὶ αὐτοῦ	»	4.000
10. Τῶν ἀποφάσεων «περὶ παροχῆς πληρεξουσιότητος πρὸς ἀντιπροσώπευσιν ἐν Ἑλλάδι ἀλλοδαπῶν Ἑταιρειῶν» καὶ τῶν ἀποφάσεων «περὶ μεταβιβάσεως τοῦ χαρτοφυλακίου Ἀσφαλιστικῶν Ἑταιρειῶν κατὰ τὸ ἄρθρον 59 παρ. 1 τοῦ Ν.Δ. 400/70»	»	2.000
11. Τῶν ἀποφάσεων «περὶ συγχωνεύσεως Ἀνωνύμων Ἑταιρειῶν»	»	10.000
12. Τῶν ἀποφάσεων τῆς Ἐπιτροπῆς τοῦ Χρηματιστηρίου «περὶ εἰσαγωγῆς χρεωγράφων εἰς τὸ Χρηματιστήριον πρὸς διαπραγμάτευσιν, συμφώνως πρὸς τὰς διατάξεις τοῦ ἄρθρου 2 παρ. 3 Α.Ν. 148/67»	Δραχ.	1.000
13. Τῶν ἀποφάσεων τῆς Ἐπιτροπῆς κεφαλαιαγορᾶς «περὶ διαγραφῆς χρεωγράφων ἐκ τοῦ Χρηματιστηρίου, συμφώνως πρὸς τὰς διατάξεις τοῦ ἄρθρου 2 παρ. 4 Α.Ν. 148/1967»	»	1.000

Β'. Δημοσιεύματα Ἑταιρειῶν Περιωρισμένης Εὐθύνης:

1. Τῶν καταστατικῶν	»	1.000
2. Τῶν τροποποιήσεων τῶν καταστατικῶν	»	400
3. Τῶν ἀνακοινώσεων καὶ προσκλήσεων	»	200
4. Τῶν ἰσολογισμῶν	»	1.000
5. Τῶν ἐκθέσεων ἐκτιμήσεως περιουσιακῶν στοιχείων	»	1.000

Γ'. Δημοσιεύματα Ἀλληλασφαλιστικῶν Συνεταιρισμῶν - Ἀλληλασφαλιστικῶν Ταμείων καὶ Φιλανθρωπικῶν Σωματείων:

1. Τῶν ὑπουργικῶν ἀποφάσεων «περὶ χορηγήσεως ἀδείας λειτουργίας Ἀλληλασφαλιστικῶν Συνεταιρισμῶν - Ἀλληλασφαλιστικῶν Ταμείων»	»	1.000
2. Τῶν Ἰσολογισμῶν τῶν ἀνωτέρω Συνεταιρισμῶν, Ταμείων καὶ Σωματείων	»	1.000

ΙΙ. Στὸ Τέταρτο τεῦχος, τῶν δικαστικῶν πράξεων, προσκλήσεων καὶ λοιπῶν δημοσιεύσεων.	»	400

Τὸ ποσοστὸ ἐπὶ τῶν τελῶν δημοσιεύσεων στὸ Τεῦχος Ἀνωνύμων Ἑταιρειῶν καὶ Ἑταιρειῶν Περιωρισμένης Εὐθύνης, ποὺ πρέπει νὰ καταβάλλεται ὑπὲρ τοῦ Ταμείου Ἀλληλοβοηθείας Προσωπικοῦ Ἐθνικοῦ Τυπογραφείου (ΤΑΠΕΤ), ὁρίσθηκε γενικὰ σὲ 5ο/ο.

Δ'. ΚΑΤΑΒΟΛΗ ΣΥΝΔΡΟΜΩΝ - ΤΕΛΩΝ ΔΗΜΟΣΙΕΥΣΕΩΝ ΚΑΙ ΠΟΣΟΣΤΩΝ Τ.Α.Π.Ε.Τ.

1. Οἱ συνδρομὲς τοῦ ἐσωτερικοῦ καὶ τὰ τέλη δημοσιεύσεων προκαταβάλλονται στὰ Δημόσια Ταμεῖα ἔναντι ἀποδεικτικοῦ εἰσπράξεως, τὸ ὁποῖο φροντίζει ὁ ἐνδιαφερόμενος νὰ τὸ στέλνει στὴν Ὑπηρεσία τοῦ Ἐθνικοῦ Τυπογραφείου.

2. Οἱ συνδρομὲς τοῦ ἐξωτερικοῦ εἶναι δυνατὸ νὰ στέλνονται καὶ σὲ ἀνάλογο συνάλλαγμα μὲ ἐπιταγὴ ἐπ' ὀνόματι τοῦ Διευθυντῆ τῶν Διοικητικῶν καὶ Οἰκονομικῶν Ὑποθέσεων τοῦ Ἐθνικοῦ Τυπογραφείου.

3. Τὸ ὑπὲρ τοῦ ΤΑΠΕΤ ποσοστὸ ἐπὶ τῶν ἀνωτέρω συνδρομῶν καὶ τελῶν δημοσιεύσεων καταβάλλεται ὡς ἑξῆς:

α) στὴν Ἀθήνα: στὸ Ταμεῖο τοῦ ΤΑΠΕΤ (Κατάστημα Ἐθνικοῦ Τυπογραφείου),

β) στὶς ὑπόλοιπες πόλεις τοῦ Κράτους: στὰ Δημόσια Ταμεῖα καὶ ἀποδίδεται στὸ ΤΑΠΕΤ σύμφωνα μὲ τὶς 192378/3639/1947(RONEO 185) καὶ 178048/5321/31.7.65 (RONEO 139) ἐγκύκλιες διαταγὲς τοῦ Γ.Λ.Κ.,

γ) στὶς περιπτώσεις συνδρομῶν ἐξωτερικοῦ: ὅταν ἡ ἀποστολή τους γίνεται μὲ ἐπιταγές, μαζὶ μ' αὐτὲς στέλνεται καὶ τὸ ὑπὲρ τοῦ ΤΑΠΕΤ ποσοστό.

Ὁ Γενικὸς Διευθυντὴς
ΒΑΣΙΛΕΙΟΣ ΣΤ. ΝΙΚΑΣ

ΑΠΟ ΤΟ ΕΘΝΙΚΟ ΤΥΠΟΓΡΑΦΕΙΟ